Härmä Air teräshormin seinäläpivienti	Seinäläpivienti Prime	11.1.2023 Ohjeellinen

Hormin läpivientieriste kun seinän paksuus >200mm
Seinän maksimipaksuus 340mm

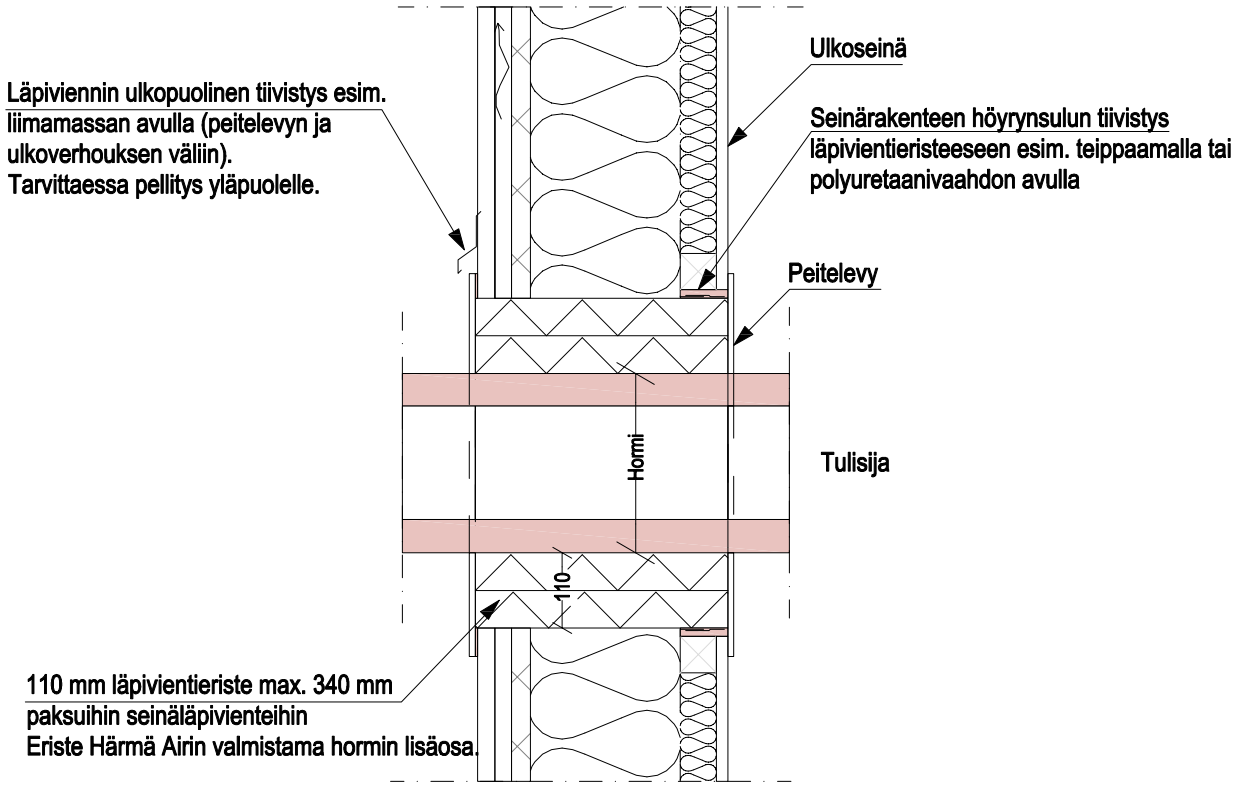

Hormin läpivientieriste kun seinän paksuus <200mm

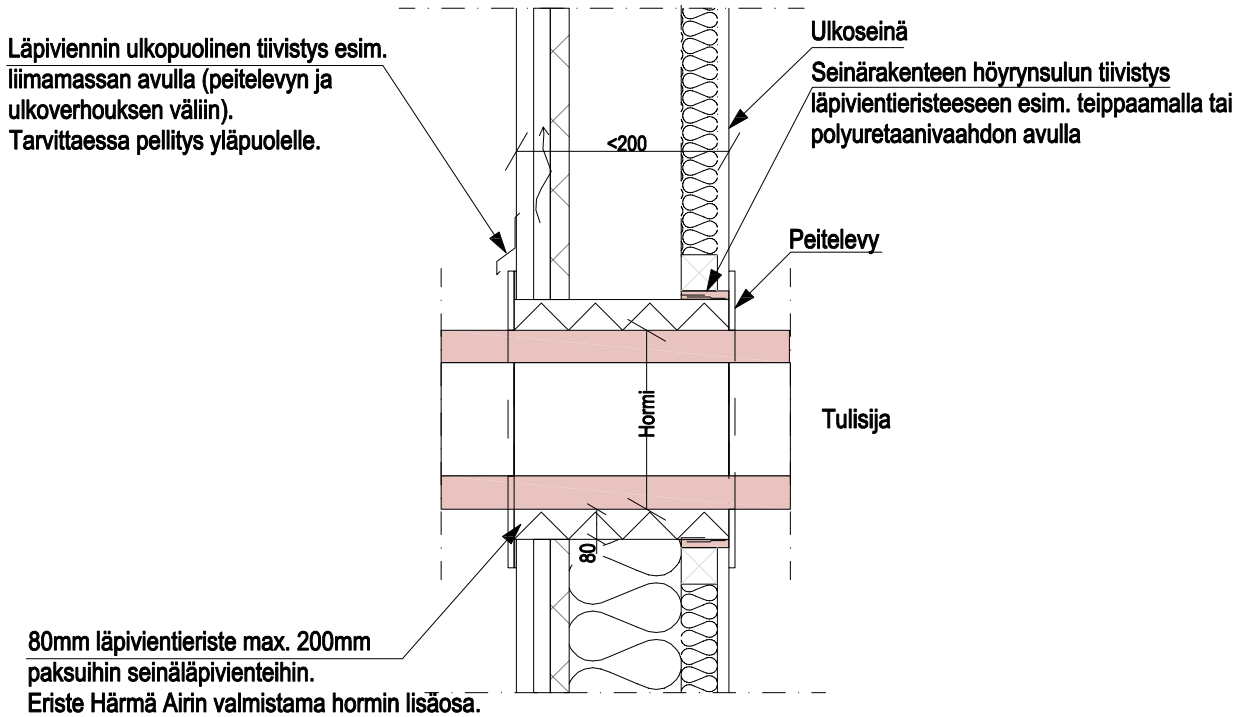

Piipun tyyppi	Sisähalk. / Ulkohalk.	Sisähalk. / Ulkohalk.	Sisähalk. / Ulkohalk.	Sisähalk. / Ulkohalk
Prime	150 / 238	175 / 265	200 / 290	250 / 340

Kaikki mitat millimetreinä (mm).

Härmä Air teräshormin läpivienti	Välipohjan läpivienti Ohjeellinen !	18.11.2019

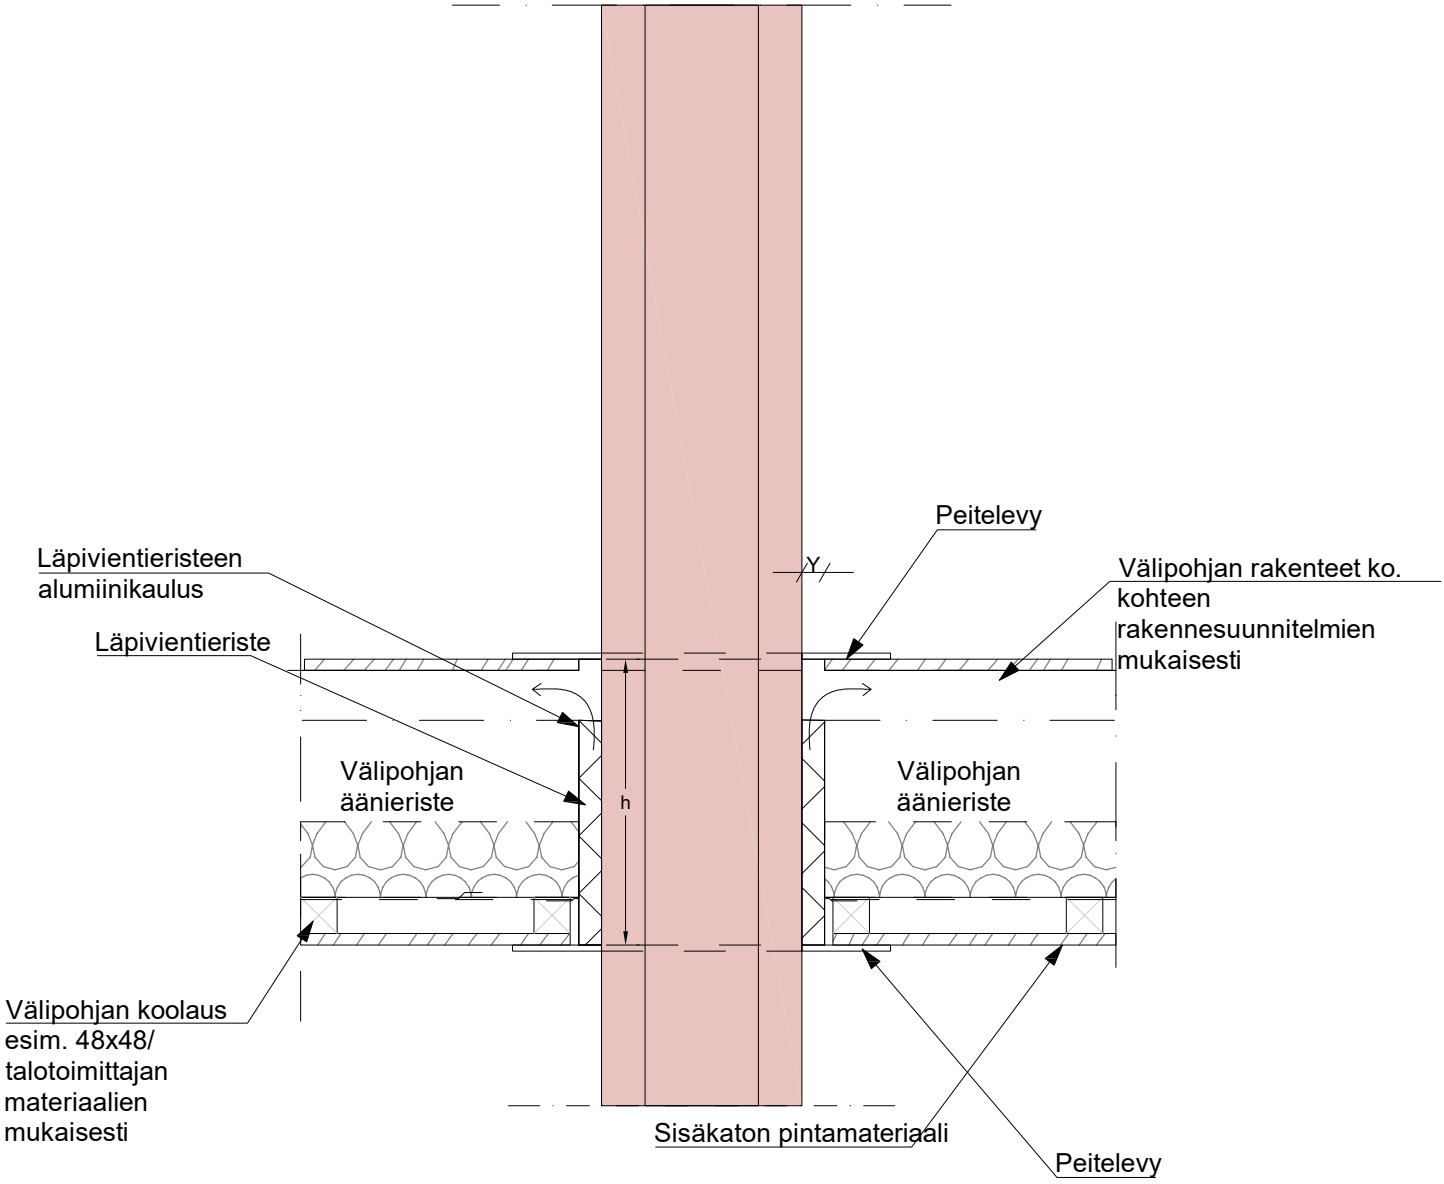

Lisäeristeen ulkokuoren korkeus vakiona 800mm (lyhennetään tai kasvatetaan tarvittaessa)
Lisäpaloeristeen korkeus Unique ja Air piipussa vakiona 300mm. Eristekorkeus voidaan kasvattaa oheisen taulukon mukaiseen korkeuteen. Prime piipussa leristeen korkeus vaihtoehtoisesti 431m,jolloin lisäeristeen paksuus 110mm

Piipun tyyppi	A / B ; y ,h	A / B ; y ,h	A / B ; y ,h	A / B ; y ,h
Air In (uusi)	150 / 265 ; 40, 300	175 / 314 ; 40, 300	-	-
Air (kiuas)	114 / 238 ; 26, 800	-	-	-
Air	150 / 265 ; 26, 800	-	200 / 314 ; 26, 800	-
Prime	150 / 238 ; 80, 200	175 / 265 ; 80, 200	200 / 290 ; 80, 200	250 / 340 ; 80, 200
Unique	150 / 238 ; 40, 400	175 / 290 ; 40, 400	200 / 314 ; 40, 400	250 / 370 ; 40, 400

Millimetreinä (mm). A =sisäputken halkaisija, B=ulkoputken halkaisija, y=suojaetäisyys, h=lisäeristeen sisällä olevan eristyksen maksimi korkeus

Härmä Air teräshormin läpivienti	Välipohjan läpivienti Ohjeellinen !	18.11.2019

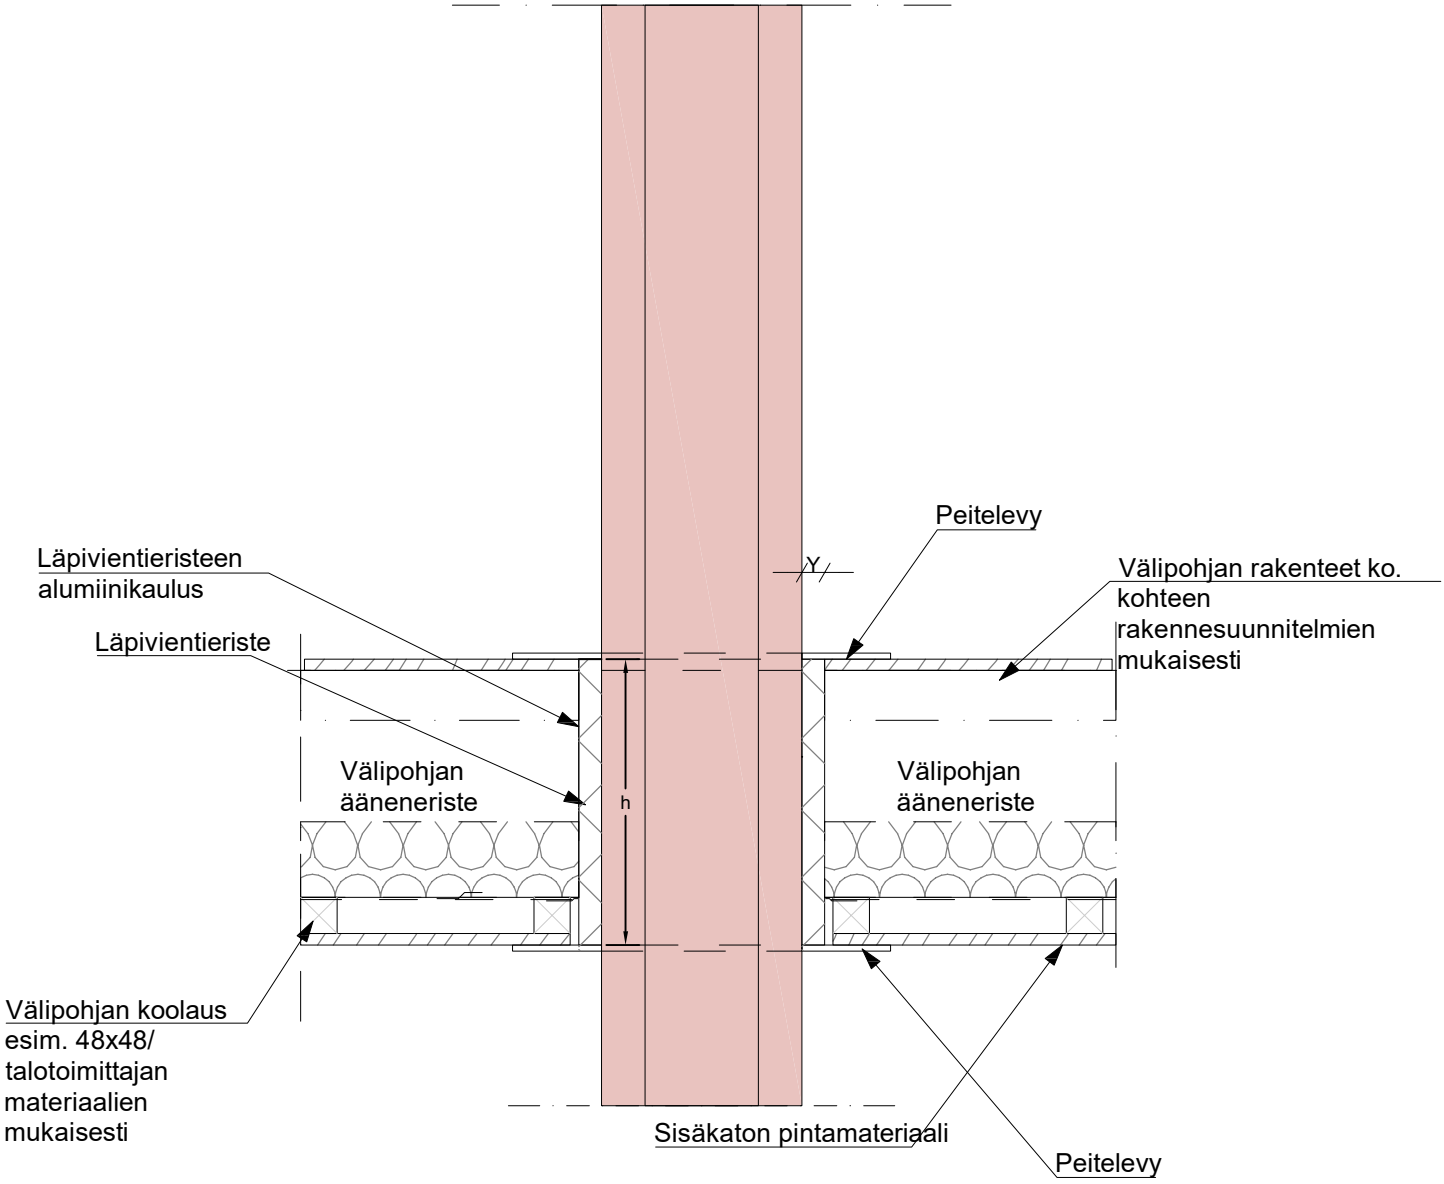

Lisäeristeen ulkokuoren korkeus vakiona 800mm (lyhennetään tai kasvatetaan tarvittaessa)
Lisäpaloeristeen korkeus Unique ja Air piipussa vakiona 300mm. Eristekorkeus voidaan kasvattaa oheisen taulukon mukaiseen korkeuteen. Prime piipussa leristeen korkeus vaihtoehtoisesti 431m,jolloin lisäeristeen paksuus 110mm

Piipun tyyppi	A / B ; y ,h	A / B ; y ,h	A / B ; y ,h	A / B ; y ,h
Air In (uusi)	150 / 265 ; 40, 300	175 / 314 ; 40, 300	-	-
Air (kiuas)	114 / 238 ; 26, 800	-	-	-
Air	150 / 265 ; 26, 800	-	200 / 314 ; 26, 800	-
Prime	150 / 238 ; 80, 200	175 / 265 ; 80, 200	200 / 290 ; 80, 200	250 / 340 ; 80, 200
Unique	150 / 238 ; 40, 400	175 / 290 ; 40, 400	200 / 314 ; 40, 400	250 / 370 ; 40, 400

Millimetreinä (mm). A =sisäputken halkaisija, B=ulkoputken halkaisija, y=suojaetäisyys, h=lisäeristeen sisällä olevan eristyksen maksimi korkeus

Härmä Air teräshormin läpivienti	Ontelolaatta yläpohja	

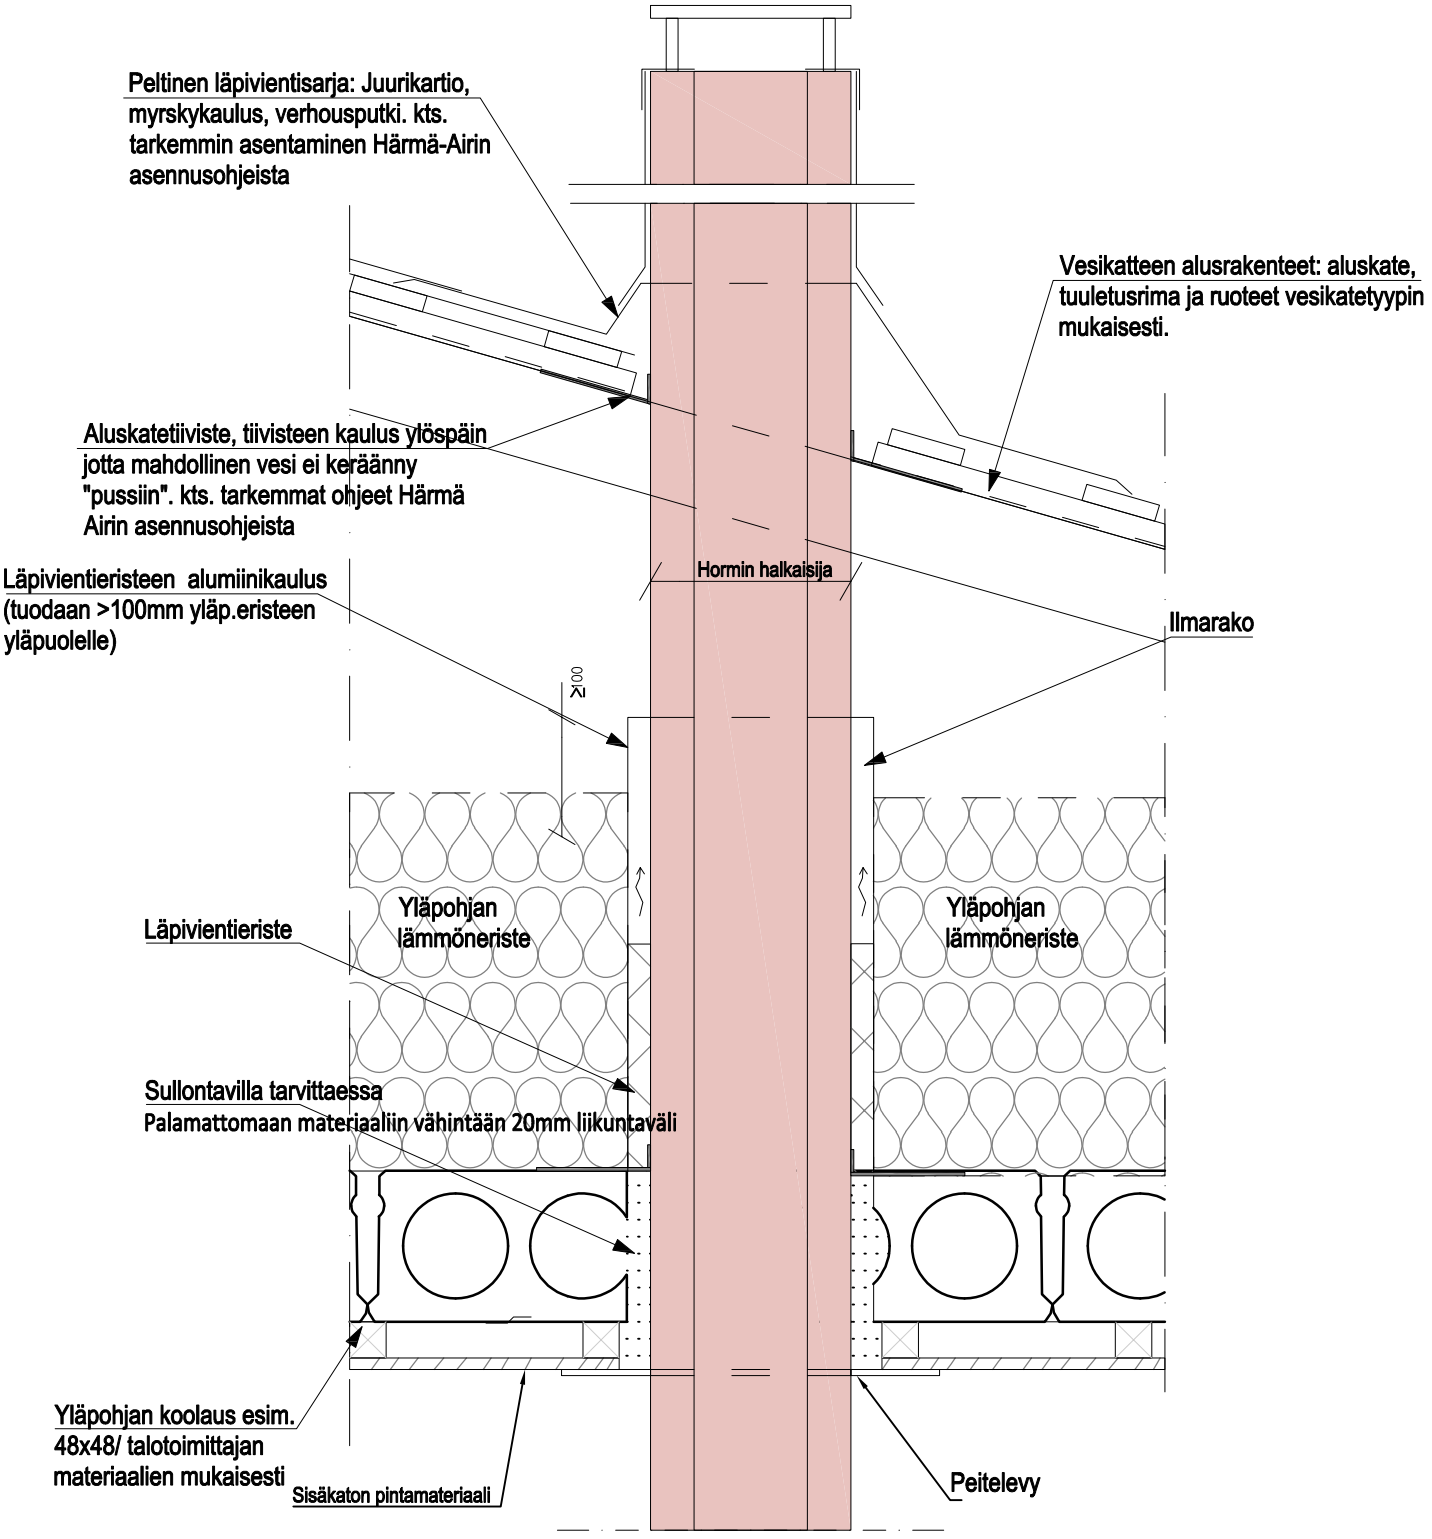

AIR
Savupiipun suunniteltua ilmakiertoa ei saa peittää tai estää ja AIR tuotteessa tulee käyttää aina savupiipun omaa päätekappaletta.
Peltisepän tekemissä kattopellityksissä tulee huomioida ilman kiertävyys.

UNIQUE, AIR ja PRIME
Peltisepän tekemissä kattopellityksissä tulee ottaa huomioon savuputken lämpölaajeneminen.
Peltisepän tekemässä kattopellityksessä / koteloidussa piipussa tulee huomioida kotelon tuulettuvuus ja kosteustekninen toimivuus.
Pellityksissä tulee aina ottaa huomioon liikuntavarat ja rakennuksen eläminen.

Piipun tyyppi	A / B ; y ,h	A / B ; y ,h	A / B ; y ,h	A / B ; y ,h
Air In (uusi)	150 / 265 ; 40, 300	175 / 314 ; 40, 300	-	-
Air (kiuas)	114 / 238 ; 26, 800	-	-	-
Air	150 / 265 ; 26, 800	-	200 / 314 ; 26, 800	-
Prime	150 / 238 ; 80, 200	175 / 265 ; 80, 200	200 / 290 ; 80, 200	250 / 340 ; 80, 200
Unique	150 / 238 ; 40, 400	175 / 290 ; 40, 400	200 / 314 ; 40, 400	250 / 370 ; 40, 400

Millimetreinä (mm). A =sisäputken halkaisija, B=ulkoputken halkaisija, y=suojaetäisyys, h=lisäeristeen sisällä olevan eristyksen maksimi korkeus

Härmä Air teräshormin läpivienti	Suora sisäkatto, tuulettuva yläpohja Ohjeellinen !	5.6.2018

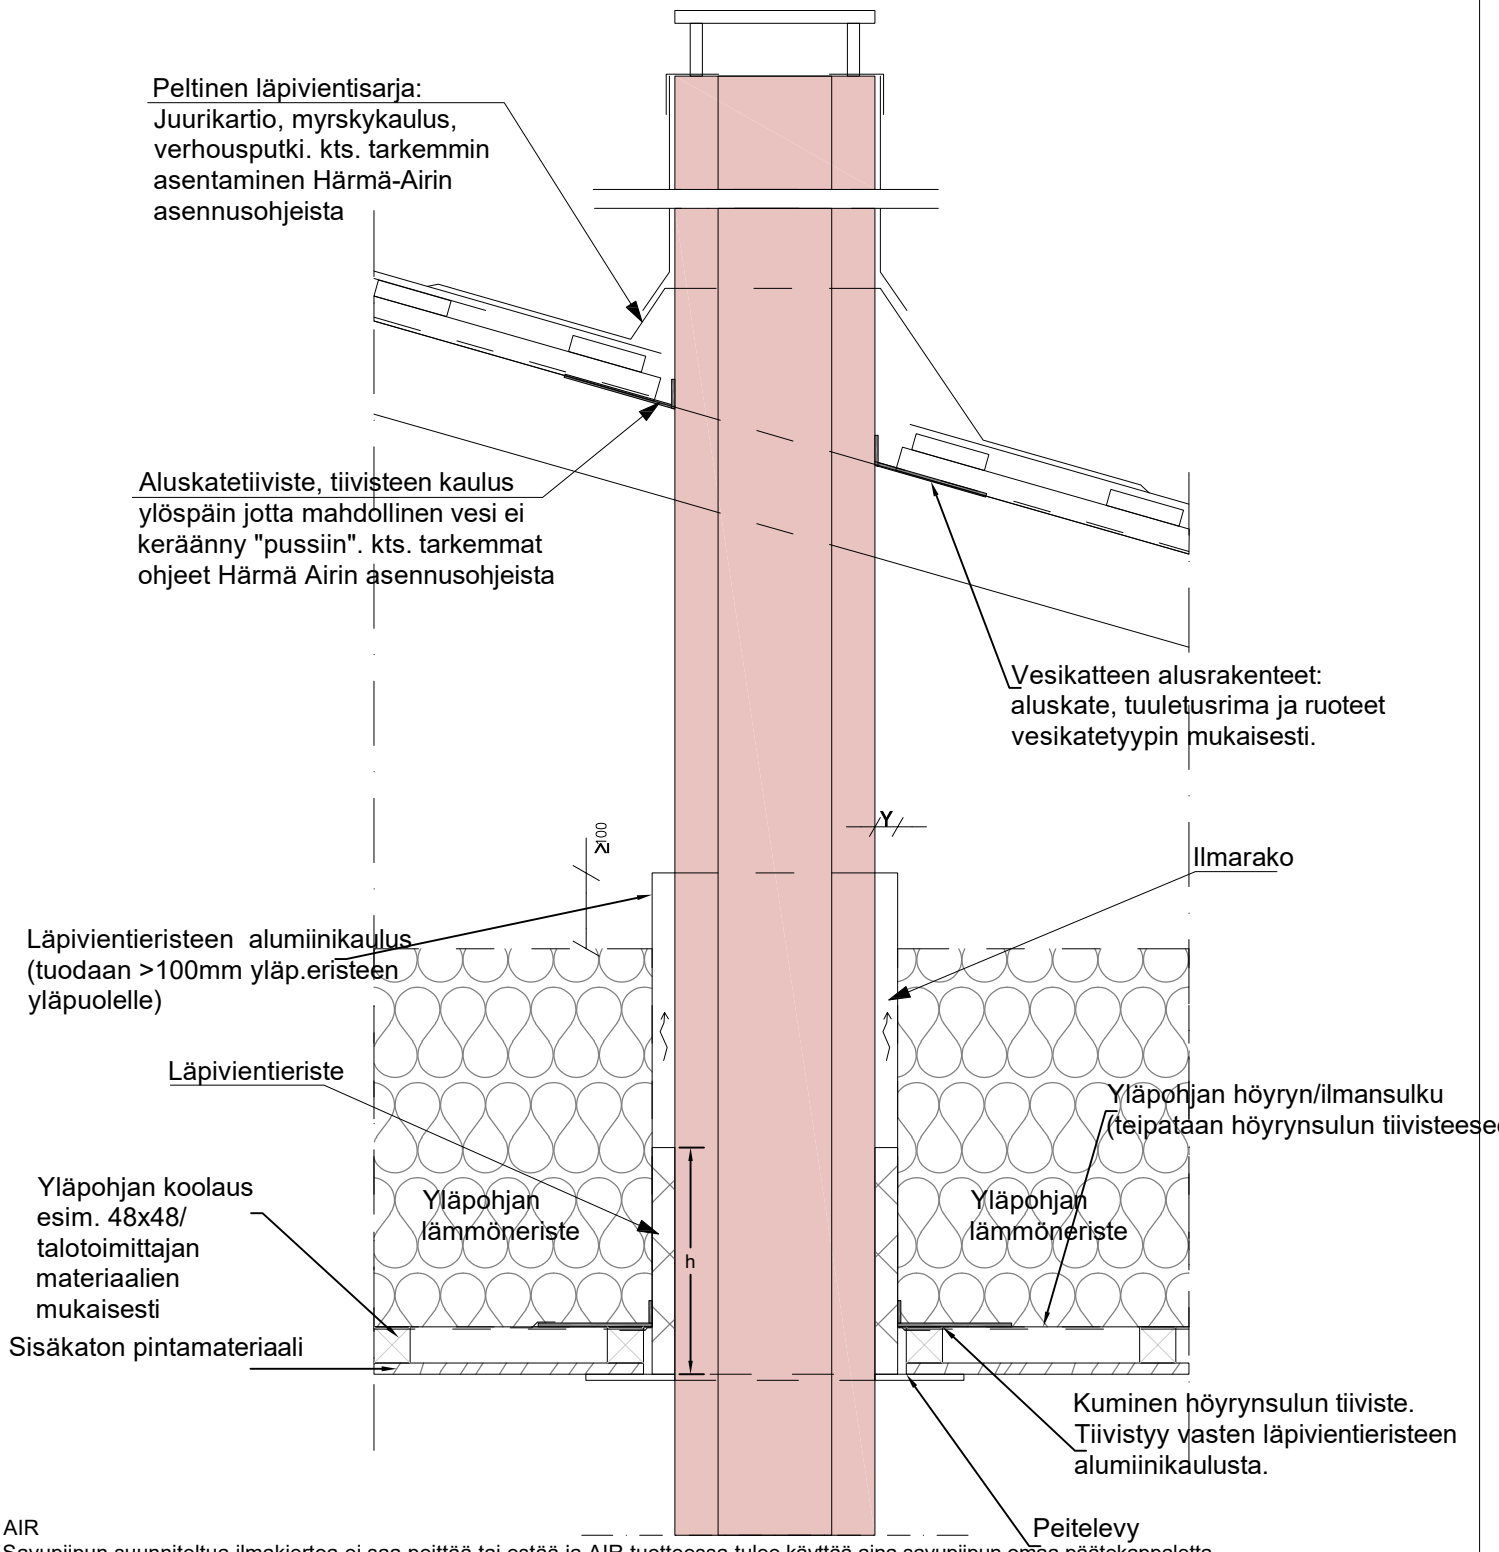

AIR
Savupiipun suunniteltua ilmakiertoa ei saa peittää tai estää ja AIR tuotteessa tulee käyttää aina savupiipun omaa päätekappaletta.
Peltisepän tekemissä kattopellityksissä tulee huomioida ilman kiertävyys.

UNIQUE, AIR ja PRIME Peltisepän tekemissä kattopellityksissä tulee ottaa huomioon savuputken lämpölaajeneminen.
Peltisepän tekemässä kattopellityksessä / koteloidussa piipussa tulee huomioida kotelon tuulettuvuus ja kosteustekninen toimivuus.
Pellityksissä tulee aina ottaa huomioon liikuntavarat ja rakennuksen eläminen.

Lisäeristeen ulkokuoren korkeus vakiona 800mm (lyhennetään tai kasvatetaan tarvittaessa)

Piipun tyyppi	A / B ; y ,h	A / B ; y ,h	A / B ; y ,h	A / B ; y ,h
Air In (uusi)	150 / 265 ; 40, 300	175 / 314 ; 40, 300	-	-
Air (kiuas)	114 / 238 ; 26, 800	-	-	-
Air	150 / 265 ; 26, 800	-	200 / 314 ; 26, 800	-
Prime	150 / 238 ; 80, 200	175 / 265 ; 80, 200	200 / 290 ; 80, 200	250 / 340 ; 80, 200
Unique	150 / 238 ; 40, 400	175 / 290 ; 40, 400	200 / 314 ; 40, 400	250 / 370 ; 40, 400

Millimetreinä (mm). A =sisäputken halkaisija, B=ulkoputken halkaisija, y=suojaetäisyys, h=lisäeristeen sisällä olevan eristyksen maksimi korkeus

Härmä Air teräshormin läpivienti	Suora sisäkatto, tuulettuva yläpohja, saunan alaslasku OHJEELLINEN	5.6.2018

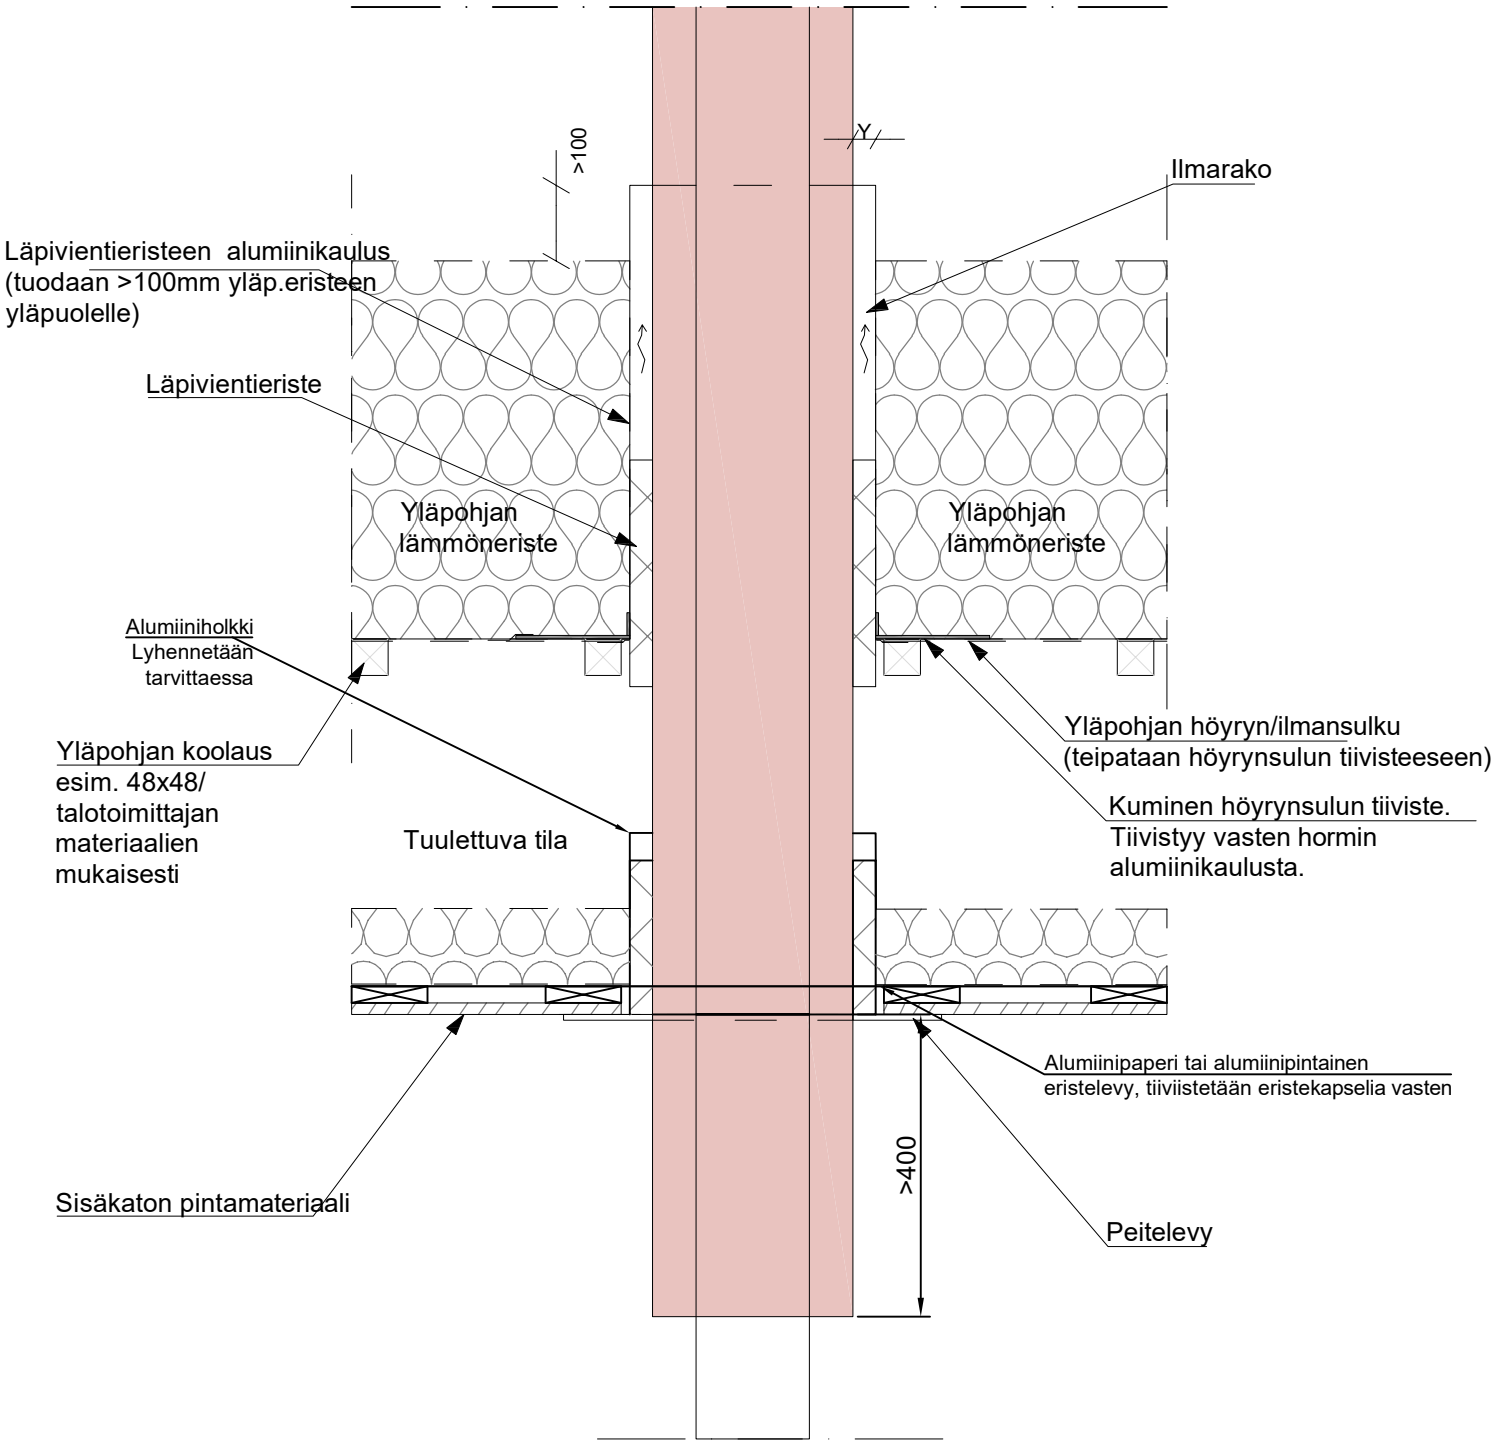

Piipun tyyppi	A / B ; y ,h	A / B ; y ,h	A / B ; y ,h	A / B ; y ,h
Air In (uusi)	150 / 265 ; 40, 300	175 / 314 ; 40, 300	-	-
Air (kiuas)	114 / 238 ; 26, 800	-	-	-
Air	150 / 265 ; 26, 800	-	200 / 314 ; 26, 800	-
Prime	150 / 238 ; 80, 200	175 / 265 ; 80, 200	200 / 290 ; 80, 200	250 / 340 ; 80, 200
Unique	150 / 238 ; 40, 400	175 / 290 ; 40, 400	200 / 314 ; 40, 400	250 / 370 ; 40, 400

Millimetreinä (mm). A =sisäputken halkaisija, B=ulkoputken halkaisija, y=suojaetäisyys, h=lisäeristeen sisällä olevan eristyksen maksimi korkeus

Härmä Air teräshormin läpivienti	Vino yläpohja, viherkatto tai vastaava	2.11.2020

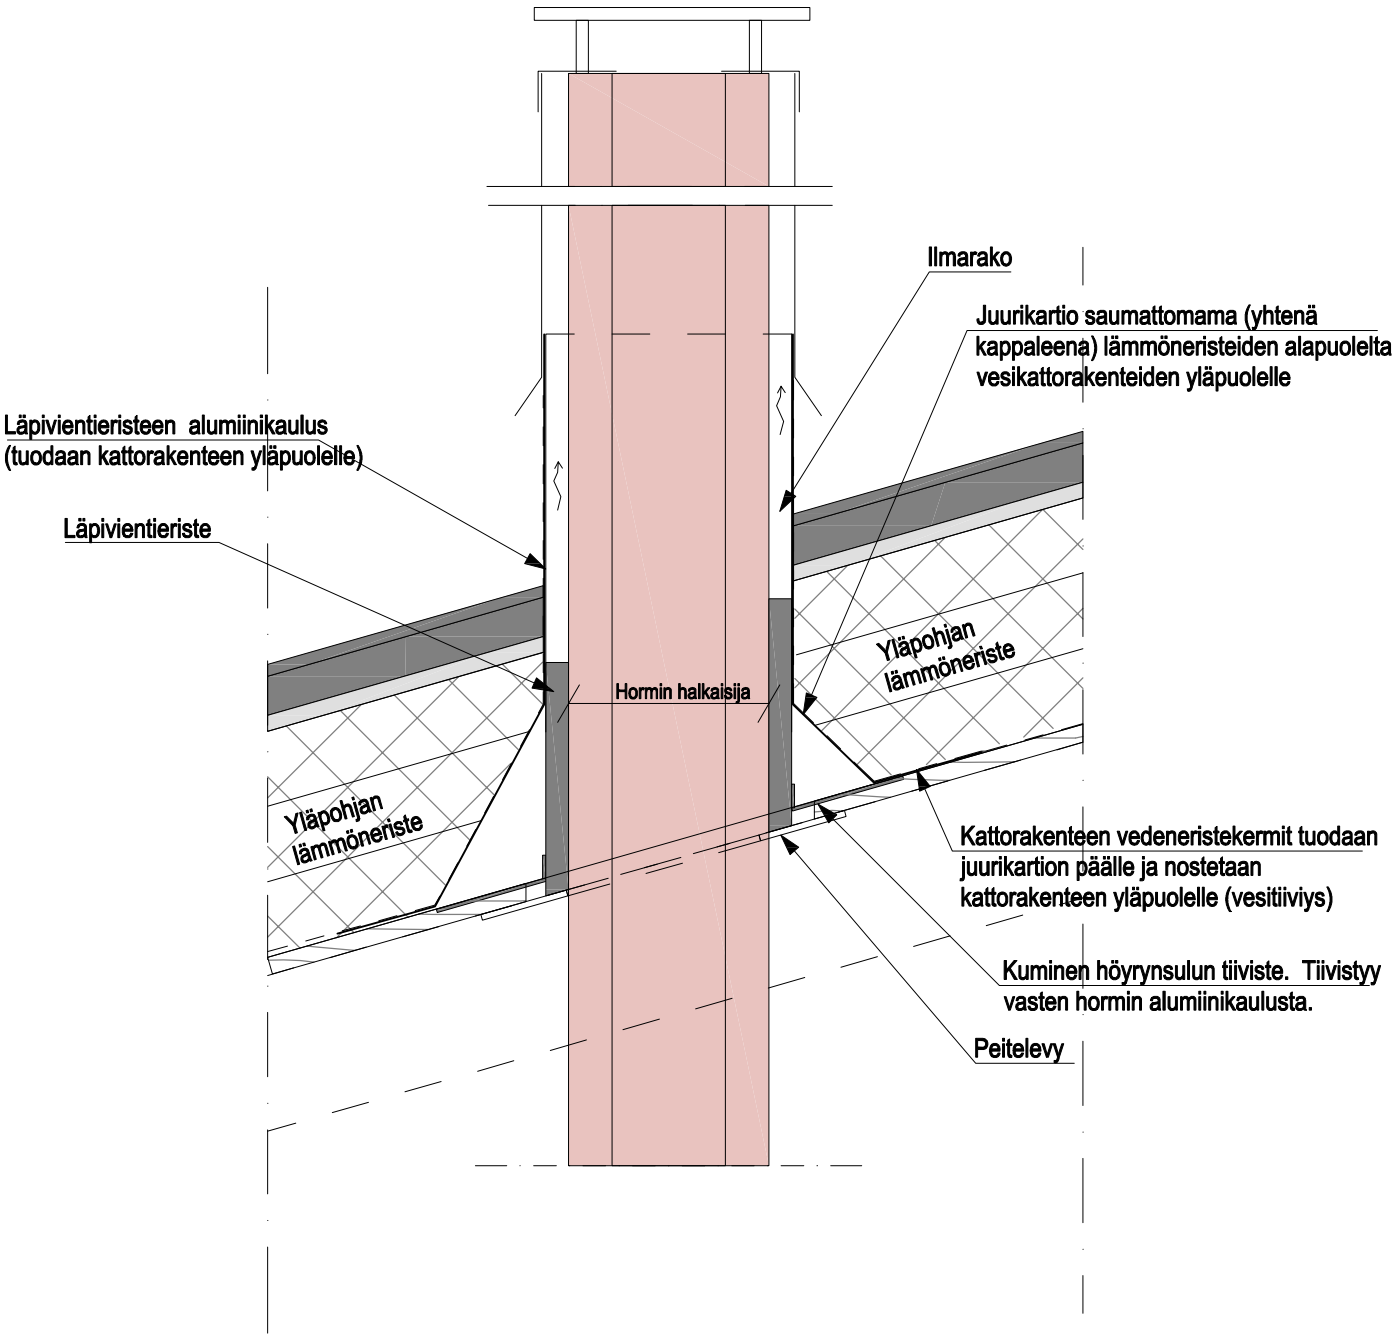

AIR
Savupiipun suunniteltua ilmakiertoa ei saa peittää tai estää ja AIR tuotteessa tulee käyttää aina savupiipun omaa päätekappaletta.
Peltisepän tekemissä kattopellityksissä tulee huomioida ilman kiertävyys.

UNIQUE, AIR ja PRIME
Peltisepän tekemissä kattopellityksissä tulee ottaa huomioon savuputken lämpölaajeneminen.
Peltisepän tekemässä kattopellityksessä / koteloidussa piipussa tulee huomioida kotelon tuulettuvuus ja kosteustekninen toimivuus.
Pellityksissä tulee aina ottaa huomioon liikuntavarat ja rakennuksen eläminen.

Piipun tyyppi	A / B ; y ,h	A / B ; y ,h	A / B ; y ,h	A / B ; y ,h
Air In (uusi)	150 / 265 ; 40, 300	175 / 314 ; 40, 300	-	-
Air (kiuas)	114 / 238 ; 26, 800	-	-	-
Air	150 / 265 ; 26, 800	-	200 / 314 ; 26, 800	-
Prime	150 / 238 ; 80, 200	175 / 265 ; 80, 200	200 / 290 ; 80, 200	250 / 340 ; 80, 200
Unique	150 / 238 ; 40, 400	175 / 290 ; 40, 400	200 / 314 ; 40, 400	250 / 370 ; 40, 400

Millimetreinä (mm). A =sisäputken halkaisija, B=ulkoputken halkaisija, y=suojaetäisyys, h=lisäeristeen sisällä olevan eristyksen maksimi korkeus

Härmä Air teräshormin läpivienti	Vino yläpohja OHJEELLINEN	17.12.2018

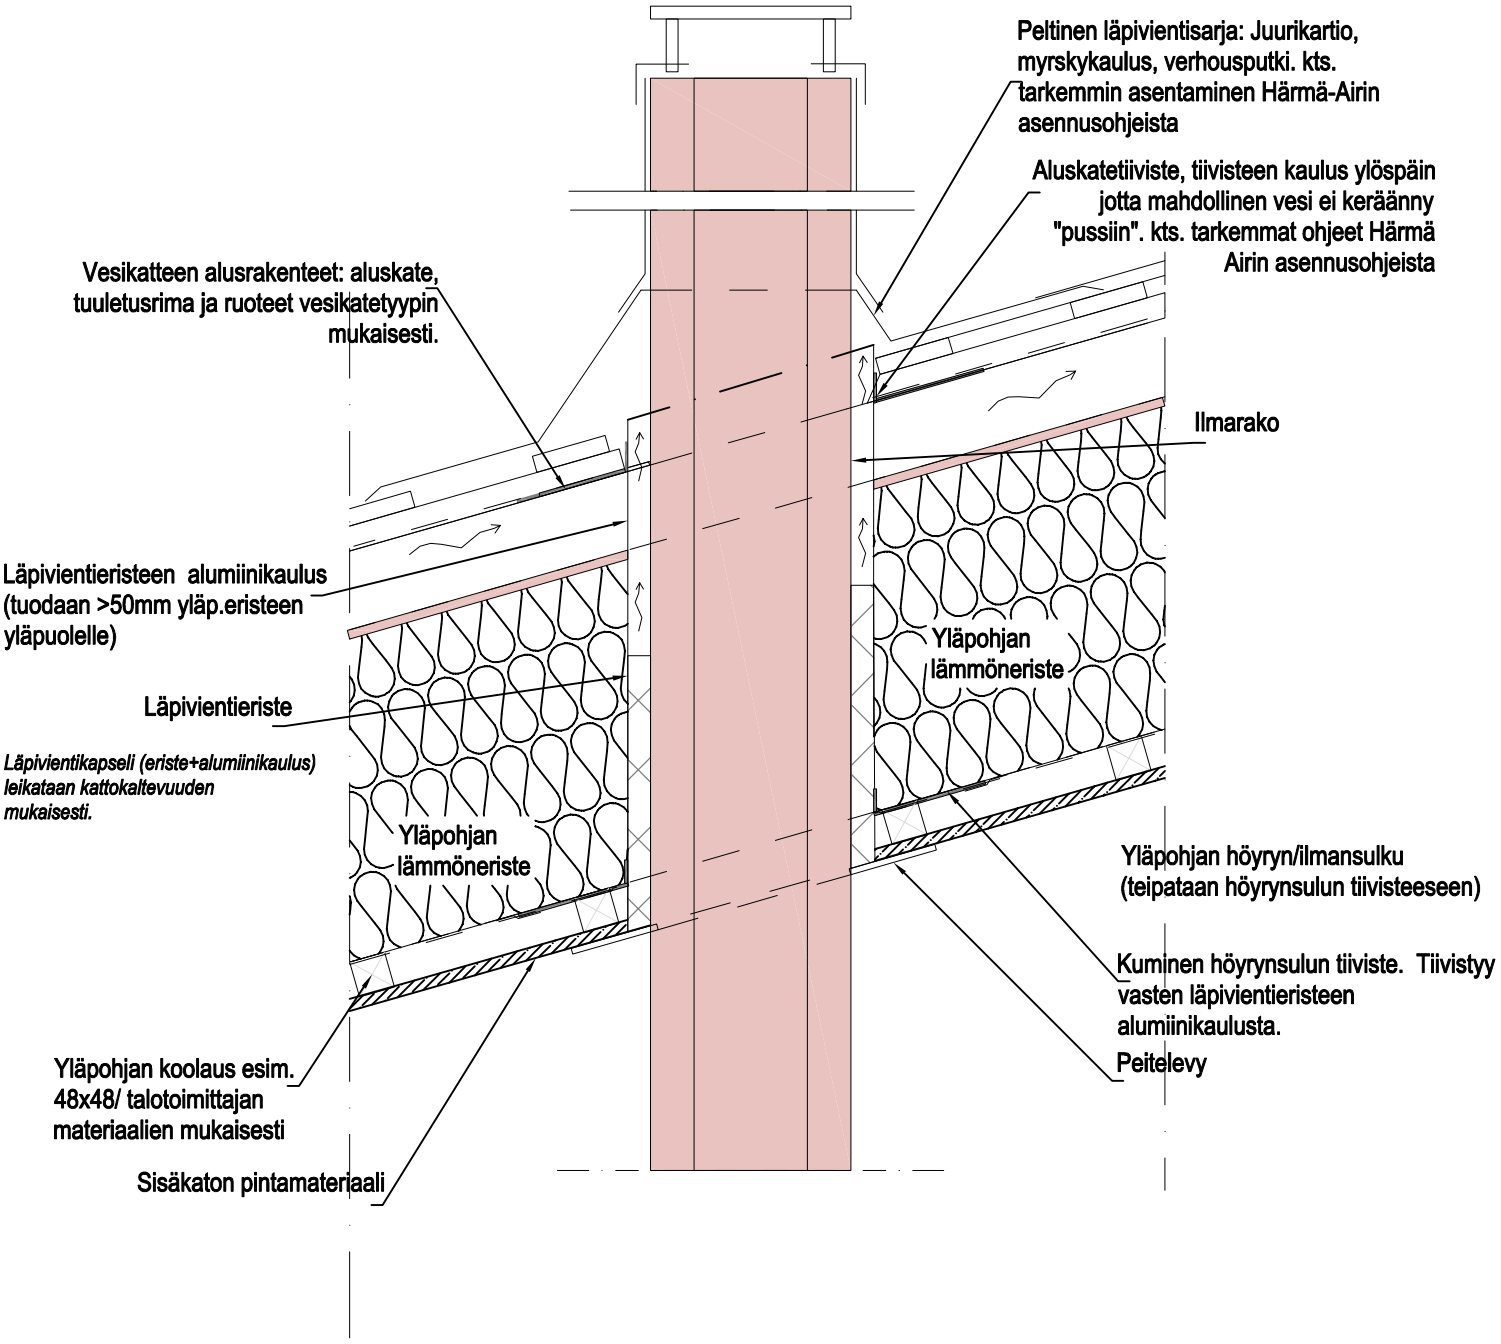

Huom! Mikäli yläpohjan rakenneratkaisu on umpinainen käytettäessä diffuusioavointa aluskatetta, Härmä Air läpivientikaulus voidaan viedä aluskatteen läpi pellityssarjan alle edellyttäen että tuuletus on järjestetty sitä kautta.

AIR
Savupiipun suunniteltua ilmakiertoa ei saa peittää tai estää ja AIR tuotteessa tulee käyttää aina savupiipun omaa päätekappaletta.
Peltisepän tekemissä kattopellityksissä tulee huomioida ilman kiertävyys.

UNIQUE, AIR ja PRIME
Peltisepän tekemissä kattopellityksissä tulee ottaa huomioon savuputken lämpölaajeneminen.
Peltisepän tekemässä kattopellityksessä / koteloidussa piipussa tulee huomioida kotelon tuulettuvuus ja kosteustekninen toimivuus.
Pellityksissä tulee aina ottaa huomioon liikuntavarat ja rakennuksen eläminen.

Piipun tyyppi	A / B ; y ,h	A / B ; y ,h	A / B ; y ,h	A / B ; y ,h
Air In (uusi)	150 / 265 ; 40, 300	175 / 314 ; 40, 300	-	-
Air (kiuas)	114 / 238 ; 26, 800	-	-	-
Air	150 / 265 ; 26, 800	-	200 / 314 ; 26, 800	-
Prime	150 / 238 ; 80, 200	175 / 265 ; 80, 200	200 / 290 ; 80, 200	250 / 340 ; 80, 200
Unique	150 / 238 ; 40, 400	175 / 290 ; 40, 400	200 / 314 ; 40, 400	250 / 370 ; 40, 400

Millimetreinä (mm). A =sisäputken halkaisija, B=ulkoputken halkaisija, y=suojaetäisyys, h=lisäeristeen sisällä olevan eristyksen maksimi korkeus

Härmä Air teräshormin läpivienti	Vino yläpohja OHJEELLINEN	17.12.2018

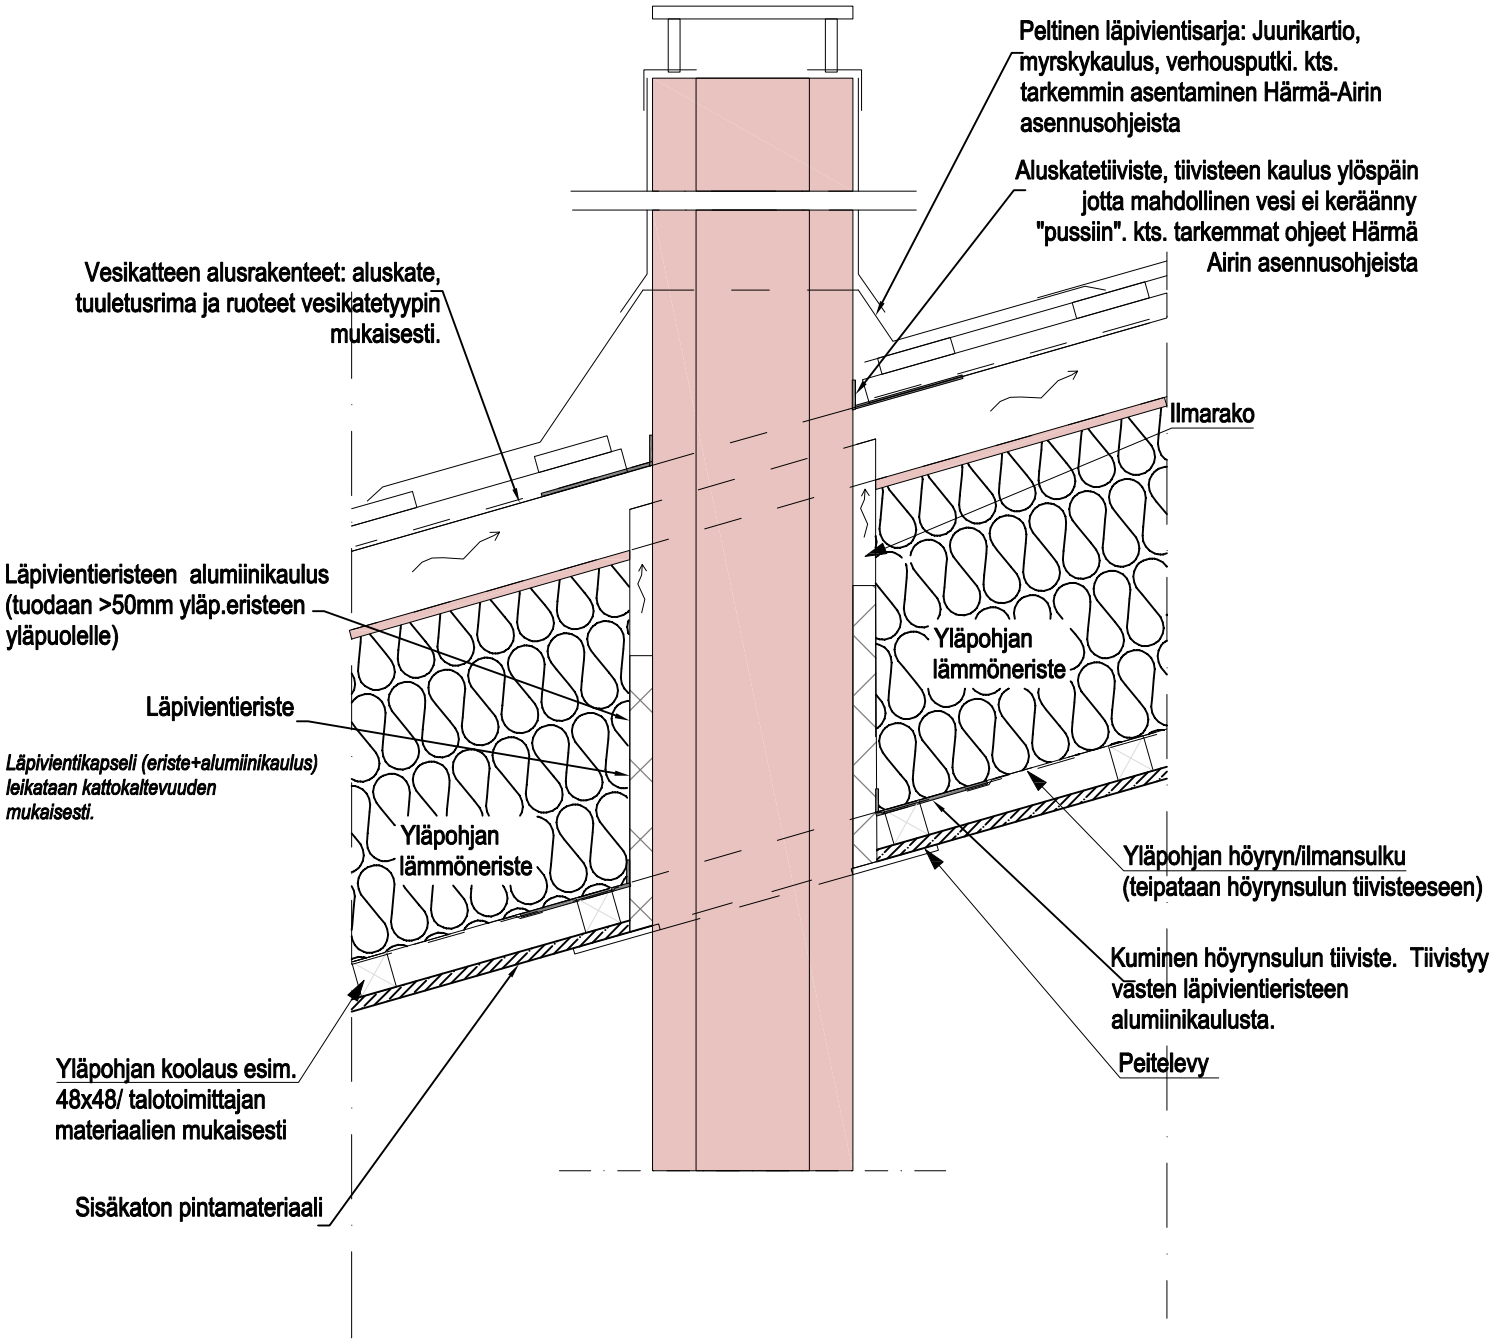

AIR
Savupiipun suunniteltua ilmakiertoa ei saa peittää tai estää ja AIR tuotteessa tulee käyttää aina savupiipun omaa päätekappaletta.
Peltisepän tekemissä kattopellityksissä tulee huomioida ilman kiertävyys.

UNIQUE, AIR ja PRIME Peltisepän tekemissä kattopellityksissä tulee ottaa huomioon savuputken lämpölaajeneminen.
Peltisepän tekemässä kattopellityksessä / koteloidussa piipussa tulee huomioida kotelon tuulettuvuus ja kosteustekninen toimivuus.
Pellityksissä tulee aina ottaa huomioon liikuntavarat ja rakennuksen eläminen.

Piipun tyyppi	A / B ; y ,h	A / B ; y ,h	A / B ; y ,h	A / B ; y ,h
Air In (uusi)	150 / 265 ; 40, 300	175 / 314 ; 40, 300	-	-
Air (kiuas)	114 / 238 ; 26, 800	-	-	-
Air	150 / 265 ; 26, 800	-	200 / 314 ; 26, 800	-
Prime	150 / 238 ; 80, 200	175 / 265 ; 80, 200	200 / 290 ; 80, 200	250 / 340 ; 80, 200
Unique	150 / 238 ; 40, 400	175 / 290 ; 40, 400	200 / 314 ; 40, 400	250 / 370 ; 40, 400

Millimetreinä (mm). A =sisäputken halkaisija, B=ulkoputken halkaisija, y=suojaetäisyys, h=lisäeristeen sisällä olevan eristyksen maksimi korkeus