


Fig. 1

Jøtul FS 520 F

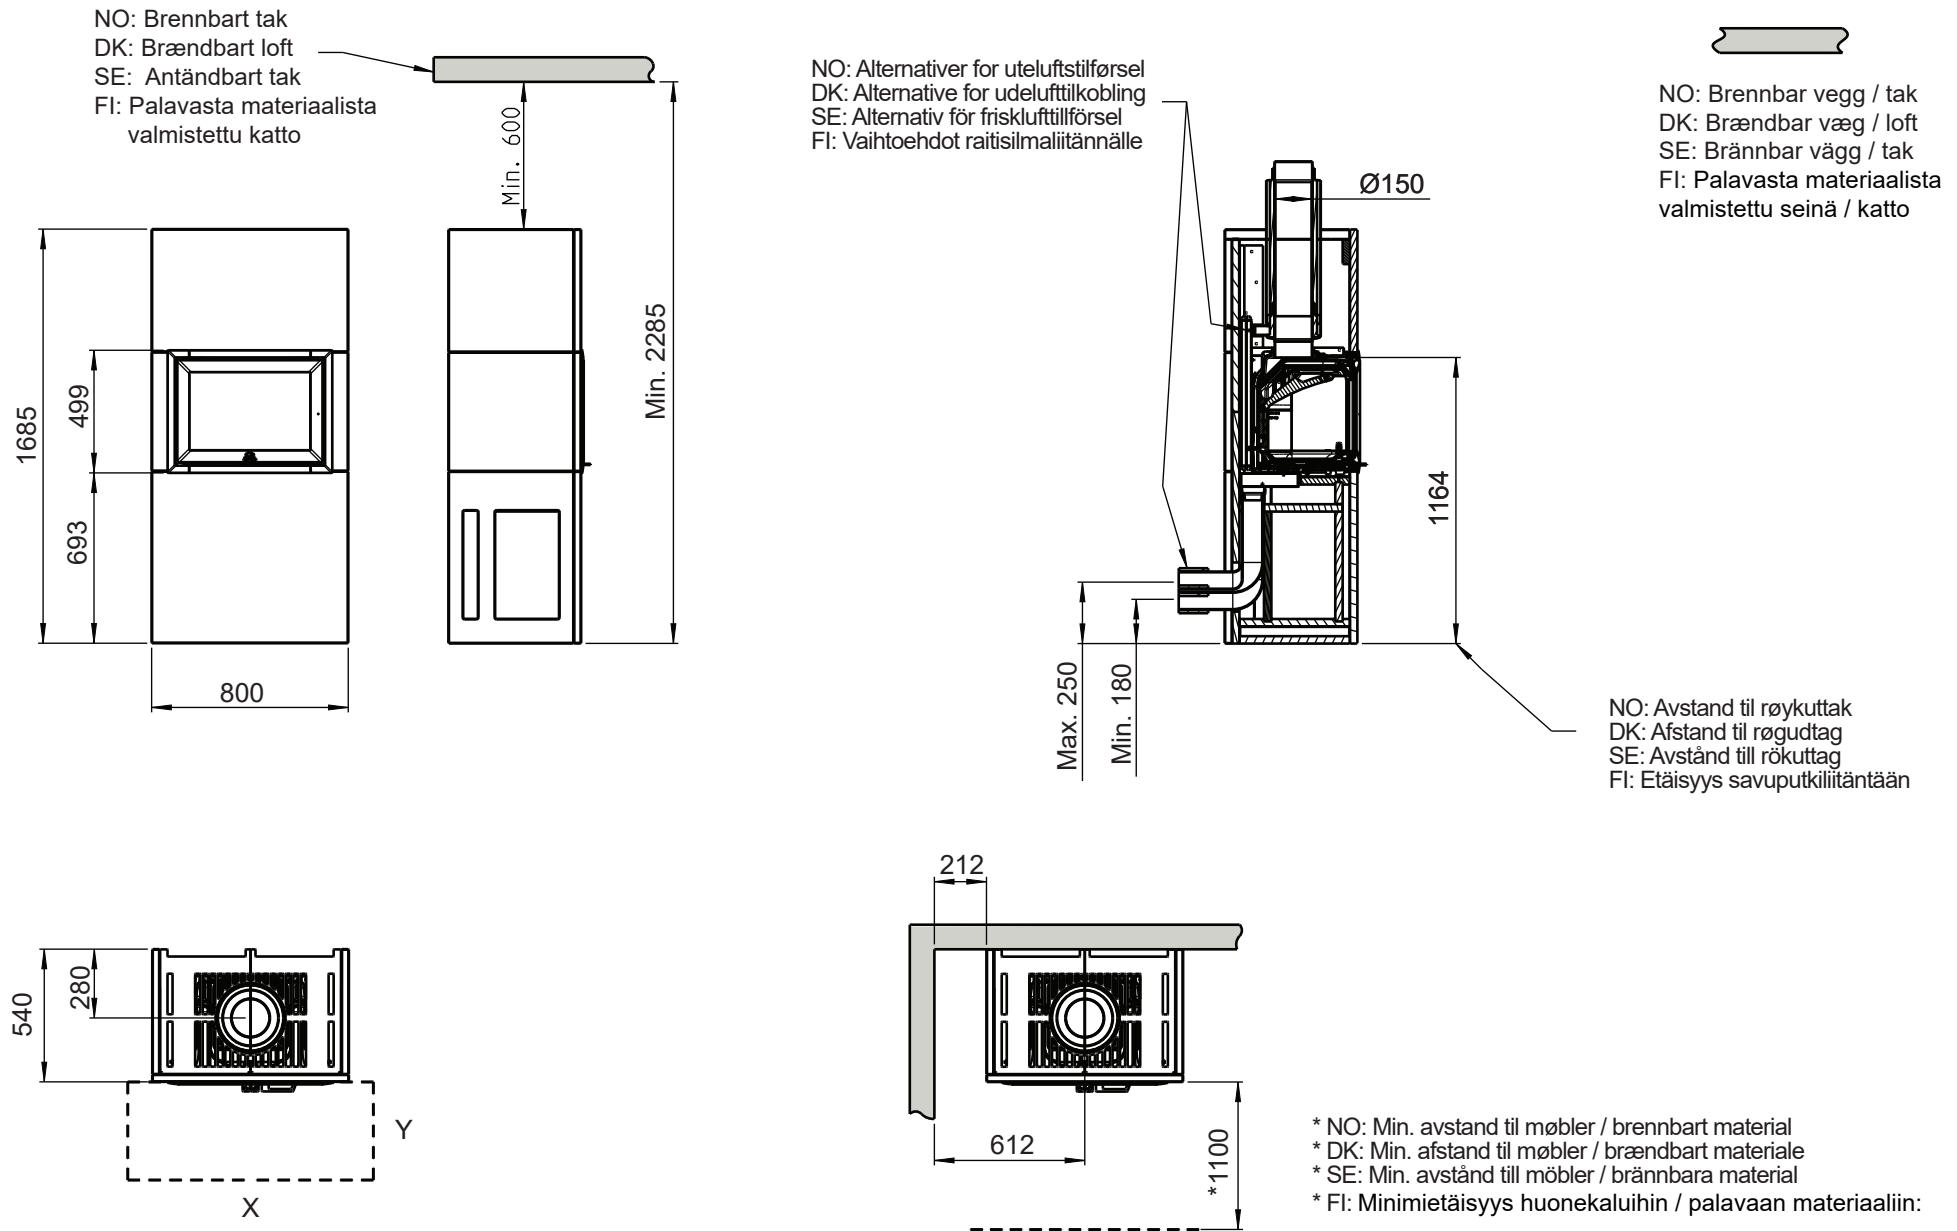

NO: Min. mål gulvplate / X,Y = iht. nasjonale lover og regler.  
DK: Min. mål gulvplade / X,Y = i henhold til nationale love og regler.  
SE: Min. mått eldstadsplan / X,Y = enligt nationellt gällande lagar och regler.  
FI: Lattialevyn minimimitat. / X/Y = Kansallisten lakien ja määräysten mukaan.